EXPTE. D- 741 /14-15

H.C. DE DIPUTADOS FOLIO 1 Pcia. BS. AS.

Provincia de Buenos Aires
Honorable Cámara de Diputados

PROYECTO DE SOLICITUD DE INFORMES

La Honorable Cámara de Diputados de la Provincia de Buenos Aires:

R E S U E L V E

Dirigirse al Poder Ejecutivo de la Provincia de Buenos Aires para que a través de quien corresponda, se sirva responder a la mayor brevedad sobre los siguientes puntos relacionados al funcionamiento del CEAMSE:

1) Informar sobre los progresos mensuales hasta la fecha en la construcción de la nueva planta de tratamiento de residuos (a metros del arroyo el Gato y Diagonal 74) a cargo de la empresa española Griñó.
2) Afirmar o desacreditar si la obra está paralizada. En caso afirmativo justificar las razones de tal situación y cuáles son las medidas adoptadas para subsanarla.
3) Informar detalladamente el financiamiento total de la obra.
4) Detallar la situación actual del predio de relleno del CEAMSE (Punta Lara-Ensenada) especificando las causas por las cuales no se concreta su cierre.
5) Cualquier otra información que considere relevante para la presente.

LUIS ALBERTO OLIVER
Diputado
Bloque UCR
H.C. Diputados Pcia. Bs.As.

Dra. SANDRA S. PARIS
Diputada
Bloque U.C.R.
H.C. Diputados Pcia. Bs.As.

MARIO GUSTAVO VIGNALI
Vicepresidente 1a Bloque U.C.R.
H.C. Diputados Pcia. Bs. As.

Dr. ALEJANDRO PABLO MIGUEL ARMENDÁRIZ
Diputado Provincial
H. Cámara de Diputados de la Prov. de Bs. As.

JUAN CARLOS JUAREZ
Diputado Provincial
H. Cámara Diputados
Prov. de Buenos Aires

ALFREDO R. LAZZERETTI
Diputado
H. C. Diputados Prov. de Bs. As.

DIPUTADO JORGE SILVESTRE
Presidente Bloque U.C.R.
H.C. Diputados Pcia. Bs. As.

H.C. DE DIPUTADOS
FOLIO
2
Pcia. BS. AS.

FUNDAMENTOS

Varios medios se hicieron eco de las quejas de vecinos de Ensenada y Berisso como así también de organizaciones ambientales sobre la situación actual del CEAMSE y sobre la nueva planta en construcción.

Hace ya más de 10 meses que la obra de la planta de "Basura Cero" a cargo de la empresa española Griñó, la cual ganó la licitación, se encontraría frenada. Dicho predio, una vez construida la nueva central, recibiría los residuos de los municipios de Ensenada, La Plata, Brandsen, Berisso y Punta Indio.

Esto es de vital importancia ya que ésta sustituirá al relleno sanitario que funciona en el camino a Punta Lara, Ensenada. Sobre éste pesa una resolución de la Suprema Corte para cerrarlo.

Según fuentes periodísticas el problema se centra en desacuerdos entre la empresa y el gobierno provincial sobre el desembolso de los fondos destinados a la construcción. Mientras Griñó afirma que el dinero debería haberse empezado a pagar en cuotas, el gobierno afirma que dicho capital se girará una vez concluida la obra.

La empresa española Griñó controla un 60% de la UTE, constituida para la edificación de la planta, mientras que Esur conforma el 30% y MGM el 10%.

Por todo lo expuesto anteriormente solicito a mis pares que acompañen la presente iniciativa.

Dr. ALEJANDRO PABLO MIGUEL ARMENDARIZ
Diputado Provincial
H. Cámara de Diputados de la Prov. de Bs. As.

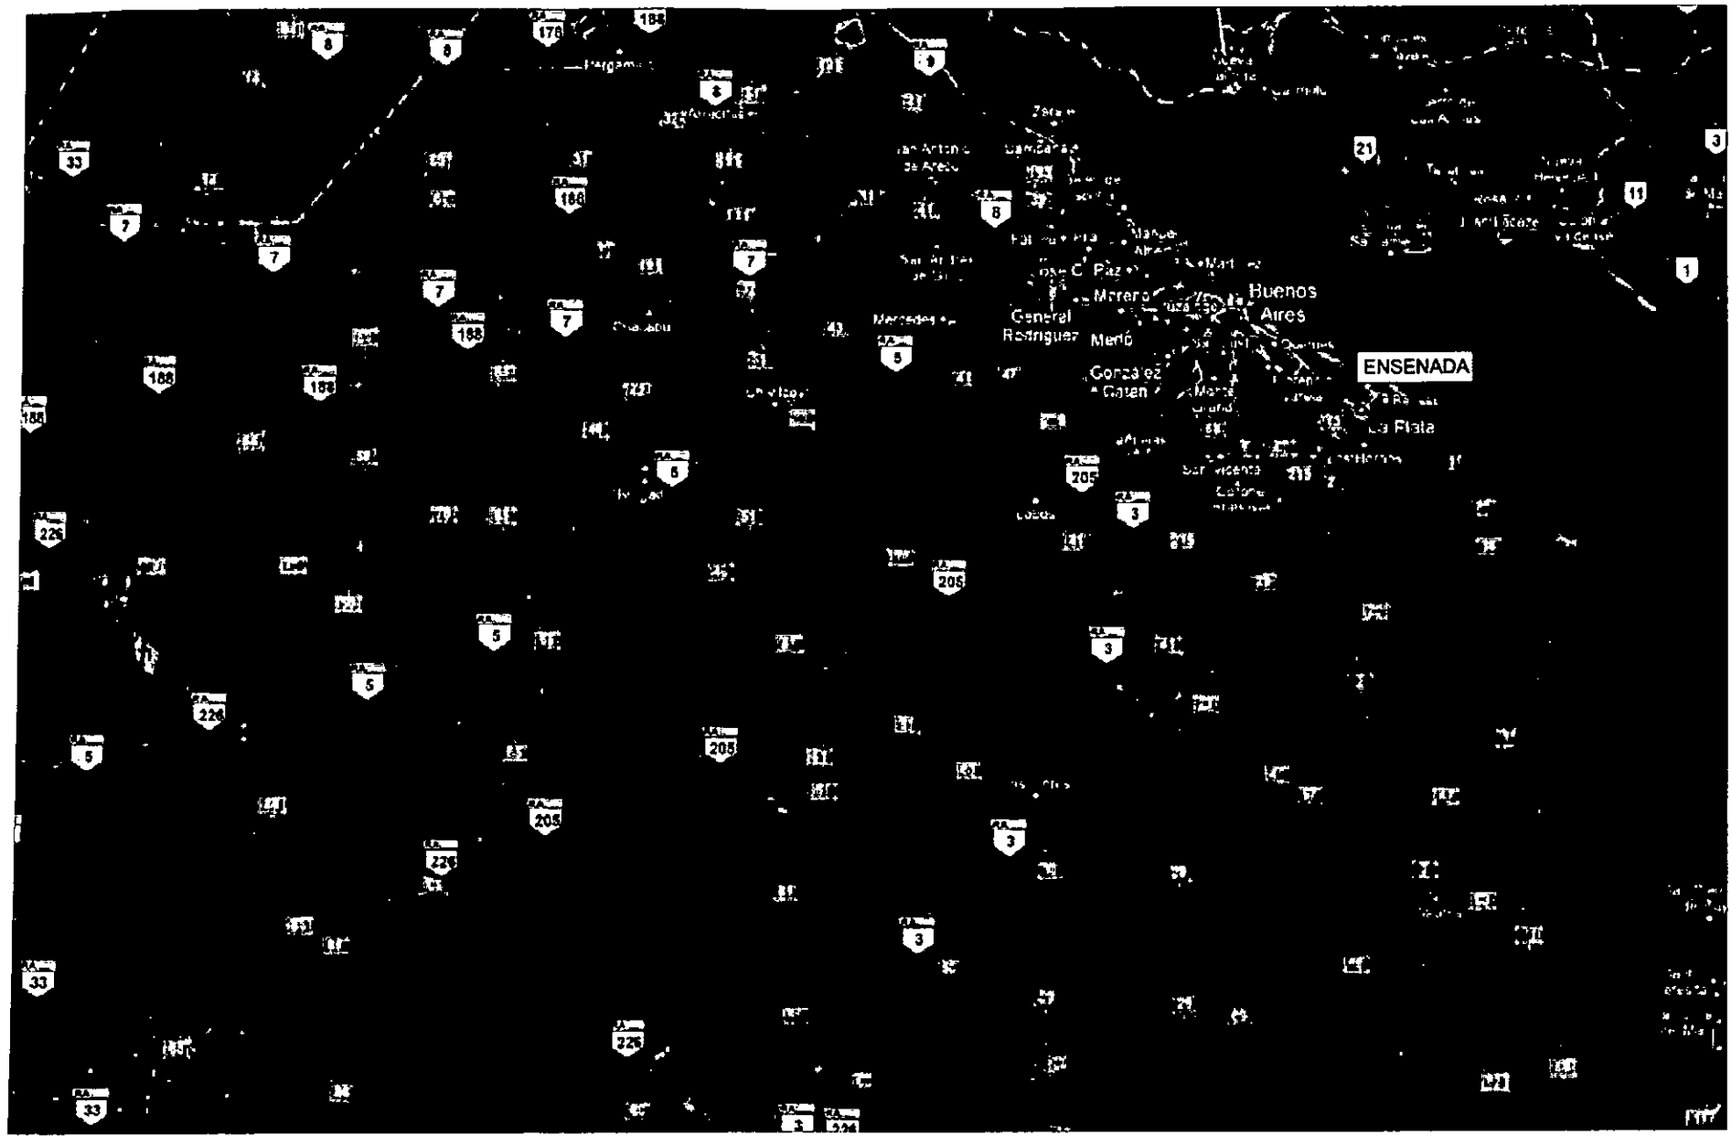

	EMPLAZAMIENTO --	EMPRESAS Griño Ecologic, S. A. Esur, SA Emprendimientos MGM, SA	NUM. PLANO 01	PROYECTO Tratamiento integral RSU de Ensenada	
REF. 0013-10	SITUACIÓN Ensenada (Buenos Aires)	FECHA Septiembre 2010	ESCALA ---	PLANO EMPLAZAMIENTO	
			REV. 0		

H. C. DE DIPUTADOS
FOLIO
3
Pcia. BS. AS.

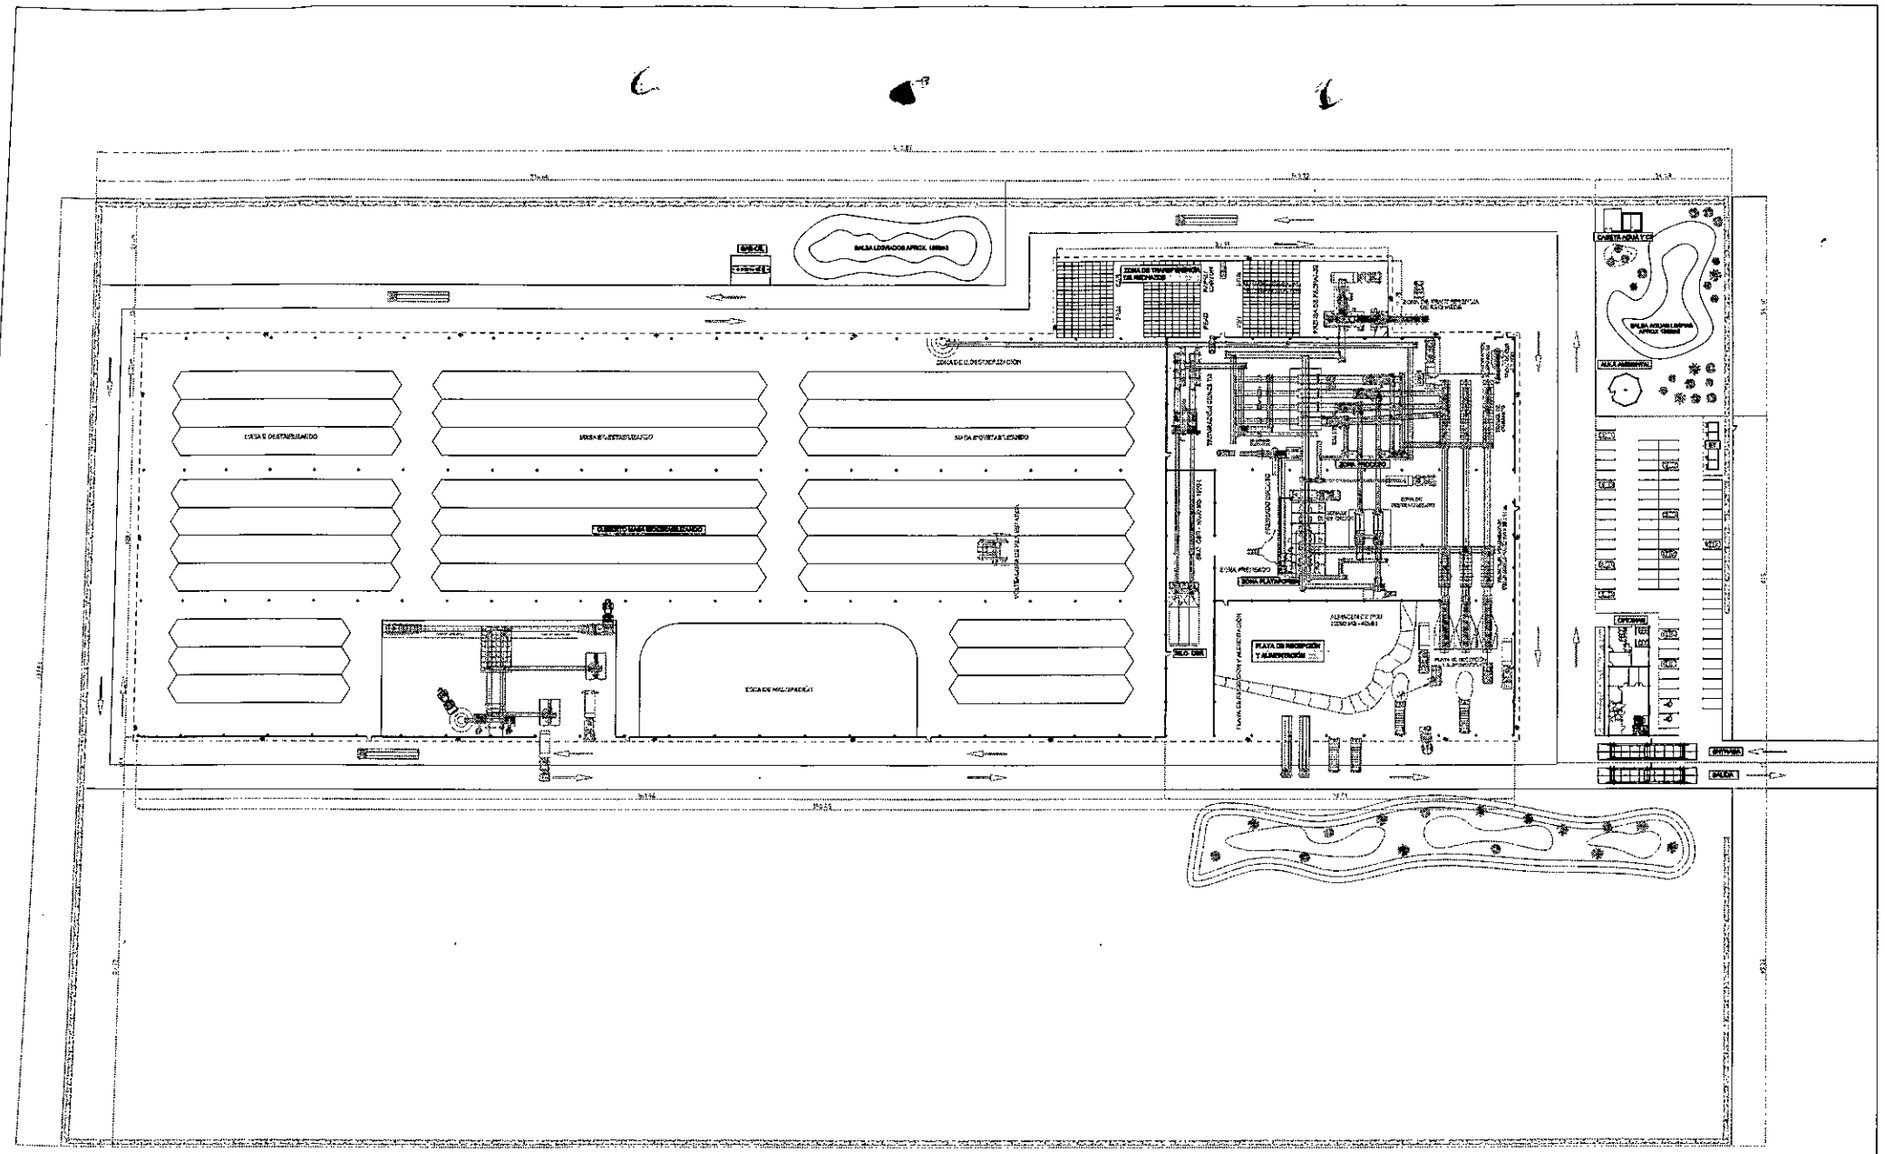

ZONA	SUPERFICIE m^2
Parcela	100000
Edificio proceso	8958
Cubierto mana biorestabilizando	2625 c
Oficinas	445
Aula ambiental	50
Sala aseos / CI	50
Zona transferencia rechazos	1580
Plataformamiento	57

	EMPLAZAMIENTO	EMPRESAS	NUM. PLANO	PROYECTO	
	---	Urno Ecologia, S. A Coop. Sa Emprendimientos MGM, SA	02	Tratamiento Integral RSU de Ensenada	
			ESCALA	PLANO	
REV.	SITUACIÓN	FECHA	1/500	PLANTA GENERAL DE LA PARCELA	
0013-10	Ensenada (Buenos Aires)	Septiembre 2010	REV. 0		

H. C. DE DIPUTADOS
FOLIO
9
Pcia. BS. AS.

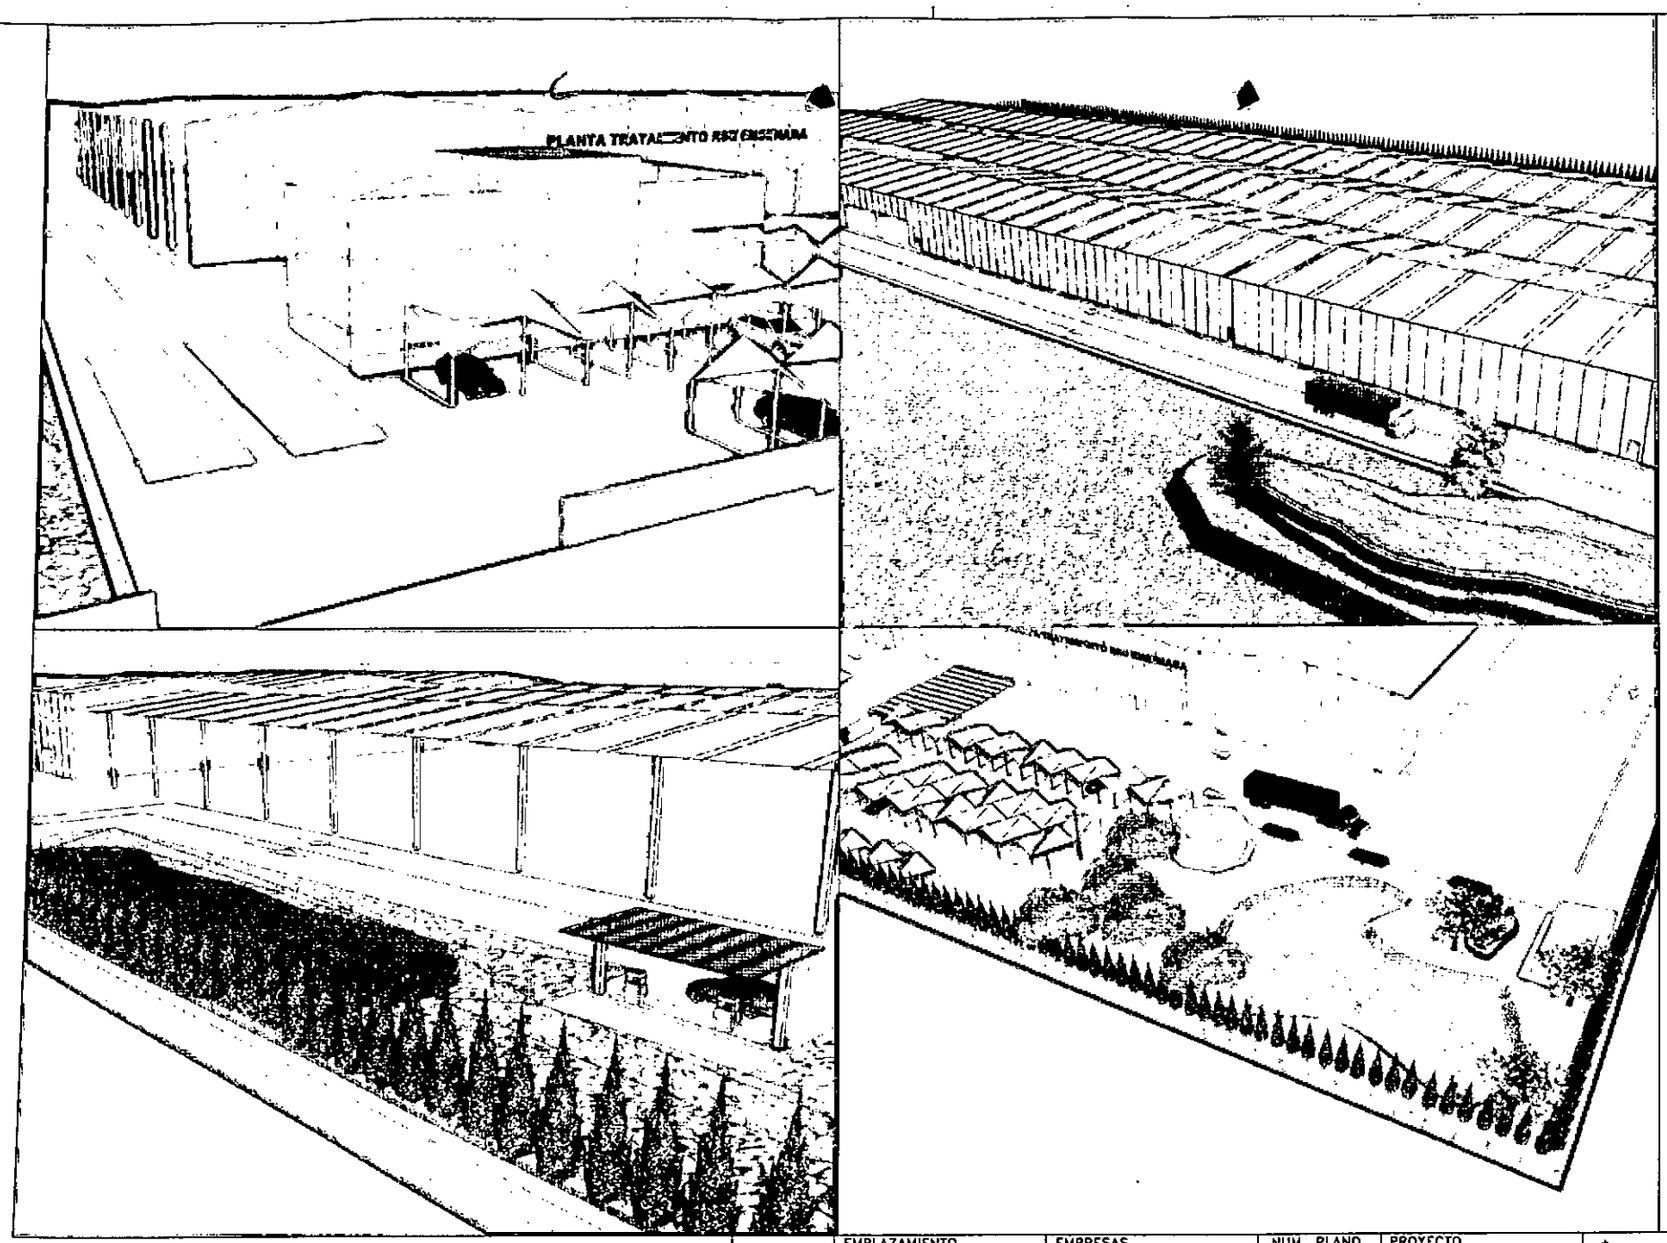

	EMPLAZAMIENTO --	EMPRESAS Griño Ecologic, S. A. Esur, SA Emprendimientos MGM, SA	NUM. PLANO 04	PROYECTO Tratamiento integral RSU de Ensenada	
REF. 0013-10	SITUACIÓN Ensenada (Buenos Aires)	FECHA Septiembre 2010	ESCALA --/--	PLANO VISTAS 3D	
			REV. 0		

H.C. DE DIPUTADOS
FOLIO
5
Pcia. BS. AS.